SZT-7.0/200 ŻERDŹ ŻELBETOWA TELEKOMUNIKACYJNA GEOMETRIA
SKALA 1:25

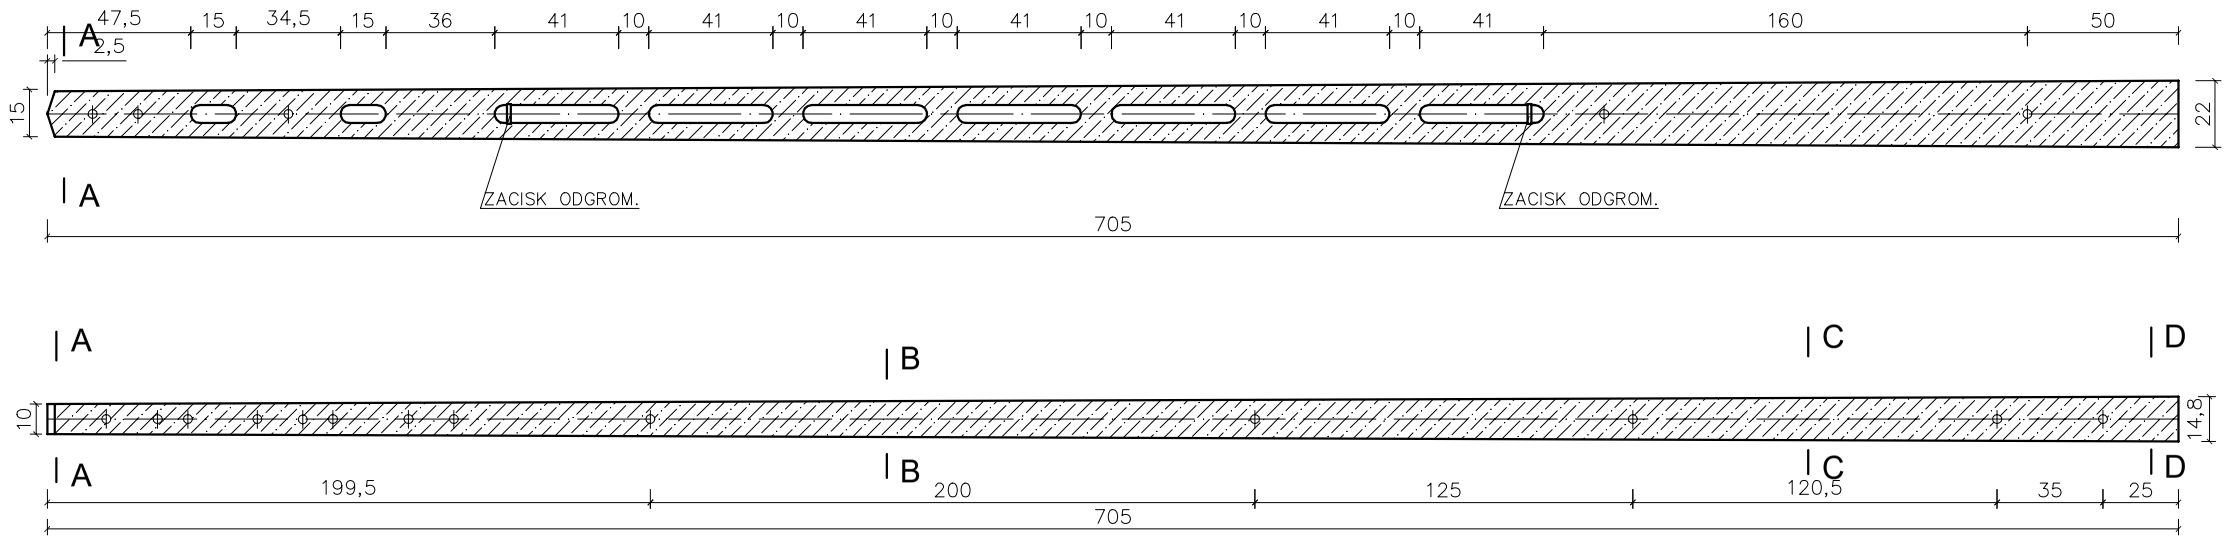

PRZEKROJE

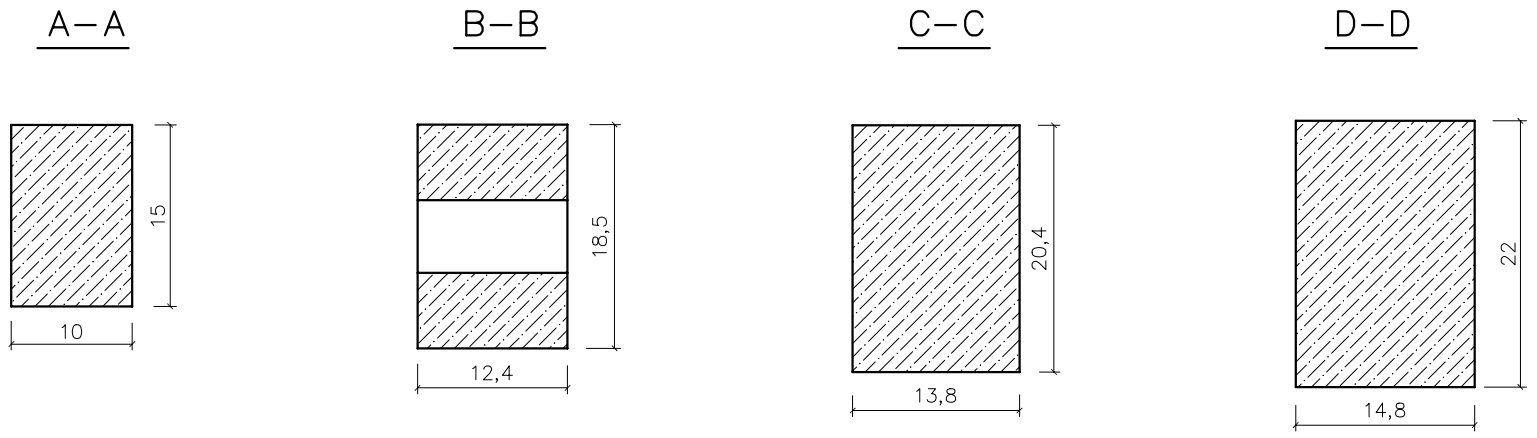

BETON C 30/37
STAL -AIIIN - St-500b A f_{yk} = 500 MPa
STAL -AIIIN - B500 A fyk = 500 MPa
OBJĘTOŚĆ BETONU- 0,15 m³
CIĘŻAR ŻERDZI - 360 kg ±3%

SYMBOL ŻERDZI	MASA ŻERDZI	SIŁA OBLICZENIOWA		SIŁA NISZCZĄCA	
	kg +10%, -5%	Px [kN]	Py [kN]	Pxn [kN]	Pyn [kN]
SZT-7/200	360	2,20	1,10	3,61	2,32

DŁUGOŚĆ SŁUPA	7000 mm +/- 1% maks.100mm	
WYMIARY ZEWN. +10% -5% maks.+20mm i -15mm	PRZEKRÓJ WIERZCHOŁKA 150x100 mm	PRZEKRÓJ PODSTAWY 220x150 mm
PROSTOLINIOWOŚĆ - +/- 0,3% CAŁKOWITEJ DŁUGOŚCI ELEM.		
WYTRZYMAŁOŚ NA ROZCIĄGANIE STALI >550kN/mm²		
GRANICA PLASTYCZNOŚCI STALI >500kN/mm²		

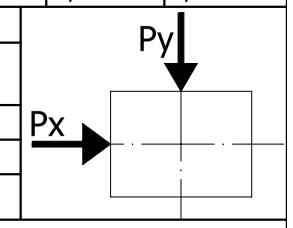

TEMAT: ŻERDŹ ŻELBETOWA SZT-7/200 GEOMETRIA

INWESTOR: Z.P.U.H. MATUSZCZYK GRAŻYNA WALASZEK 28-400 PIŃCZÓW

NAZWA RYSUNKU: SZT-7/200 WIDOK , PRZEKRÓJ PODŁUŻNY I POPRZECZNY

ADRES: Z.P.U.H. MATUSZCZYK GRAŻYNA WALASZEK 28-400 PIŃCZÓW UL.PRZEMYSŁOWA 5

SKALA	DATA	NUMER RYSUNKU
1:25	CZERWIEC 2017	1/SZT-7

PODPIS

ZATWIERDZIŁ : inż. Walaszek Robert
DATA: czerwiec 2017

OPRACOWAŁ: mgr inż. Arkadiusz Grdulski
upr.bud. SWK/0129/PWBKb/16

matuszczyk
ZAKŁAD PRODUKCYJNO-USŁUGOWO-HANDLOWY