SZT-8.5/200 ŻERDŹ ŻELBETOWA TELEKOMUNIKACYJNA GEOMETRIA
SKALA 1:25

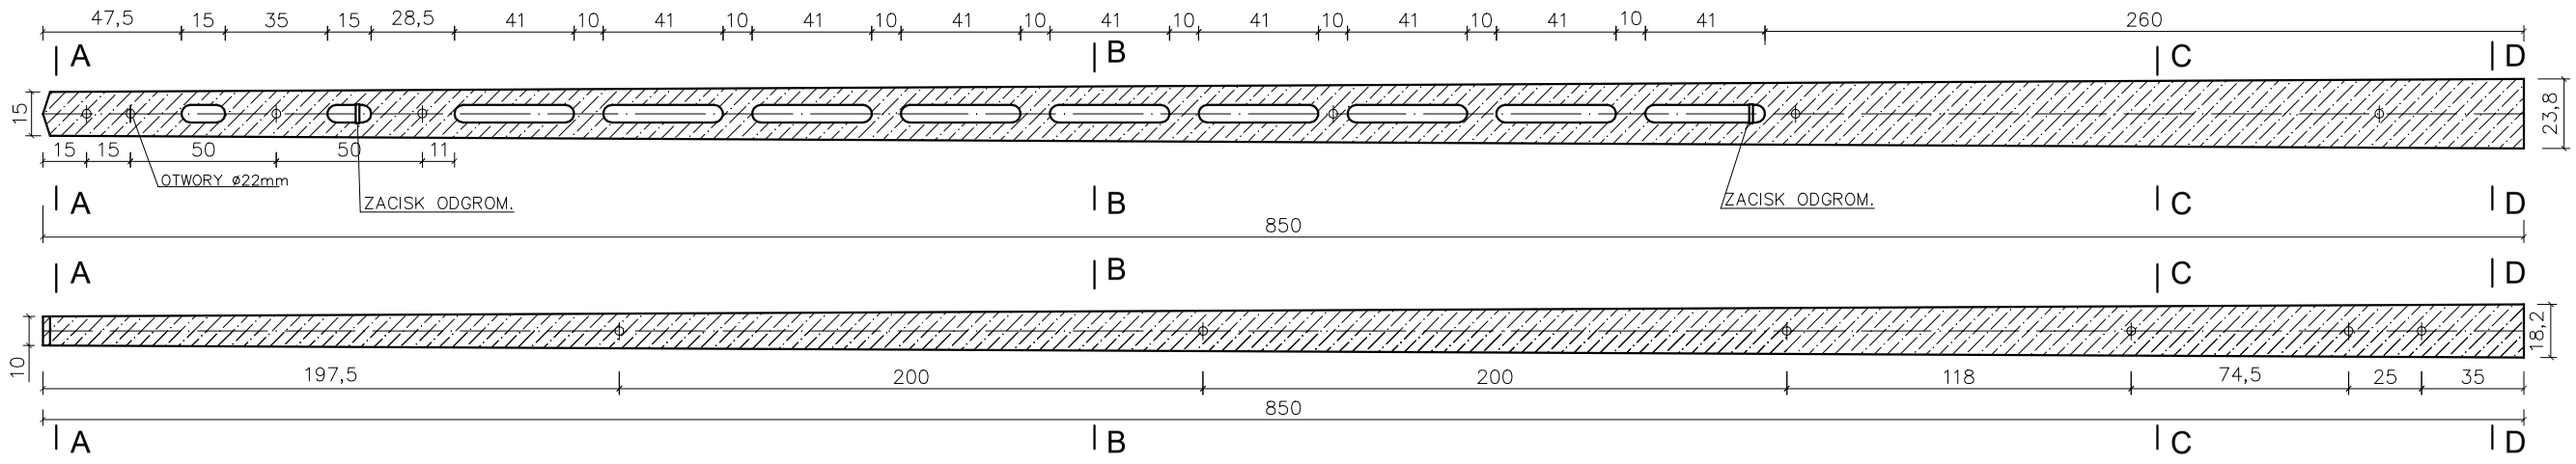

PRZEKROJE

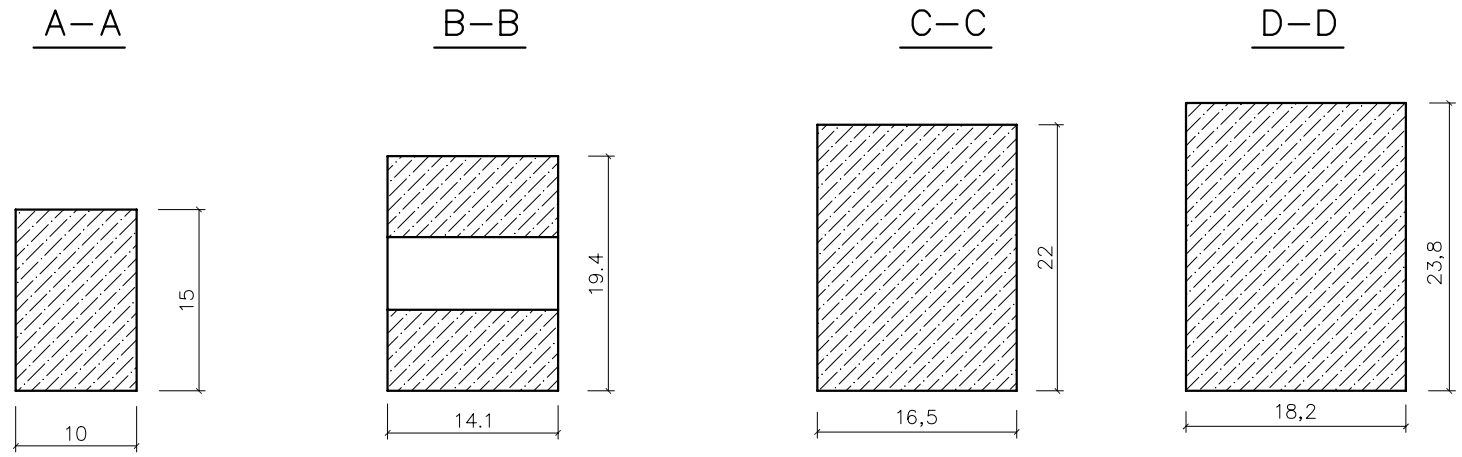

BETON C 35/45
STAL -AIIIN - St-500b A f_{yk} = 500 MPa
STAL -AIIIN - B500 A fyk = 500 MPa
OBJĘTOŚĆ BETONU- 0,21 m³
CIĘŻAR ŻERDZI - 520 kg ±3%

SYMBOL ŻERDZI	MASA ŻERDZI	SIŁA OBLICZENIOWA		SIŁA NISZCZĄCA	
	kg +10%, -5%	Px [kN]	Py [kN]	Pxn [kN]	Pyn [kN]
SZT-8.5/200	480	2,20	1,10	3,61	2,32

DŁUGOŚĆ SLUPA	8500 mm +/- 1% maks.100mm	
WYMIARY ZEWN. +10% -5% maks.+20mm i -15mm	PRZEKRÓJ WIERZCHOŁKA 150x100 mm	PRZEKRÓJ PODSTAWY 240x180 mm
PROSTOLINIOWOŚĆ - +/- 0,3% CAŁKOWITEJ DŁUGOŚCI ELEM.		
WYTRZYMAŁOŚ NA ROZCIĄGANIE STALI ≥550kN/mm²		
GRANICA PLASTYCZNOŚCI STALI ≥500kN/mm²		

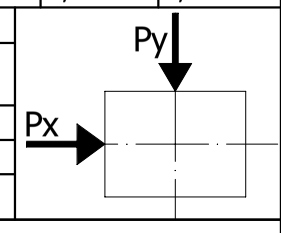

matuszczyk
ZAKŁAD PRODUKCYJNO-USŁUGOWO-HANDLOWY

TEMAT: ŻERDŹ ŻELBETOWA SZT-8.5/200 GEOMETRIA	INWESTOR: Z.P.U.H. MATUSZCZYK GRAŻYNA WALASZEK 28-400 PIŃCZÓW
NAZWA RYSUNKU: SZT-8.5/200 WIDOK , PRZEKRÓJ PODŁUŻNY I POPRZECZNY	ADRES: Z.P.U.H. MATUSZCZYK GRAŻYNA WALASZEK 28-400 PIŃCZÓW UL.PRZEMYSŁOWA 5
SKALA: 1:25 DATA: CZERWIEC 2017 NUMER RYSUNKU: 1/SZT-8.5	PODPIS: ZATWIERDZIŁ : inż. Walaszek Robert DATA: czerwiec 2017
OPRACOWAŁ: mgr inż. Arkadiusz Grdulski upr.bud. SWK/0129/PWBKb/16	